



ЦВЗ "МАНЕЖ"

Манежная площадь, дом 1.

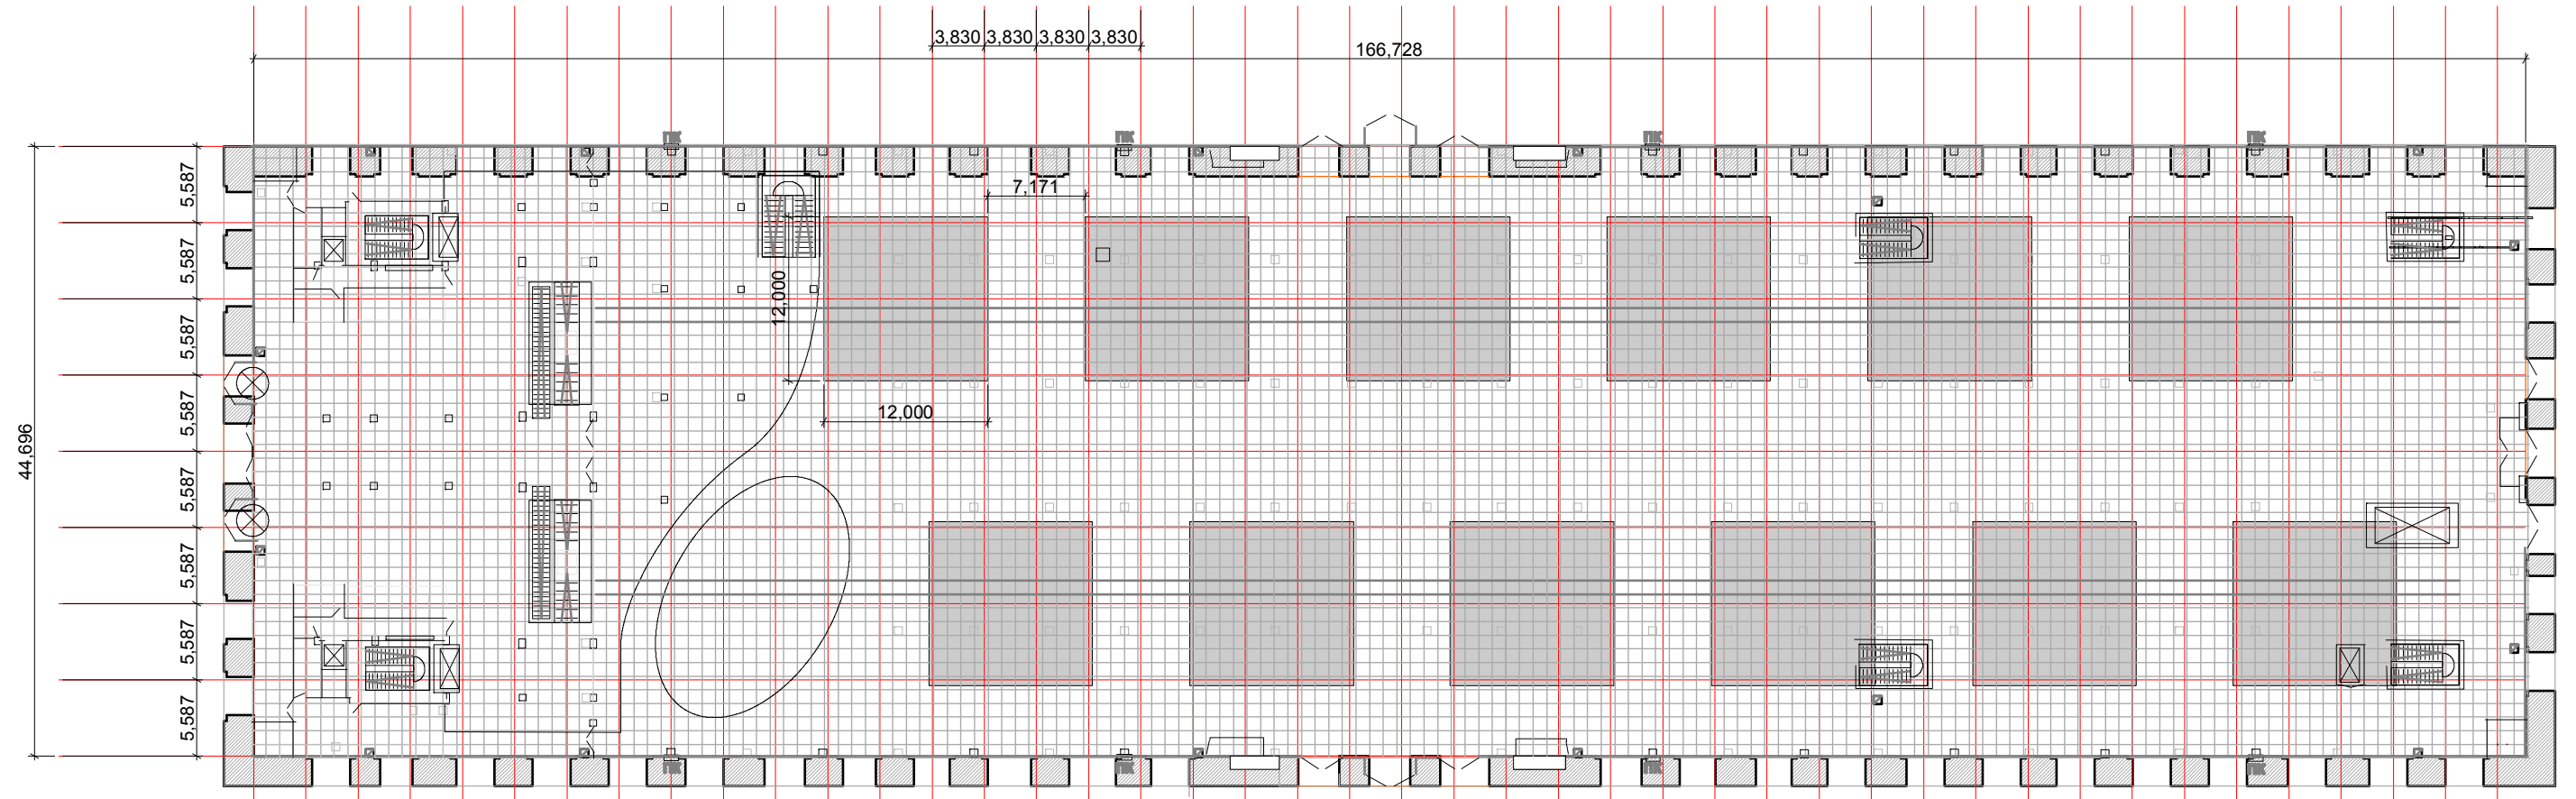

Размер до балки перекрытия и ширина зала:

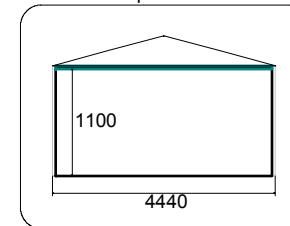

Монтажные ворота на Сапожковской площади:

